



- FÖRKLARING:**
- F FASTA FÖNSTER
 - Ö ÖPPNINGSBARA FÖNSTER
 - B BRÖSTNINGSHÖJD
 - VL VINDSLUCKA
 - FM FASADMÄTARSKÅP
 - GVF GOLV VÄRME FÖRDELARE
 - ELC ELCENTRAL
 - MM MULTIMEDIASKÅP
 - VUK VATTENUTKASTARE
 - ⊗ VATTENMÄTARE
 - ⊥ MEDIAUTTAG

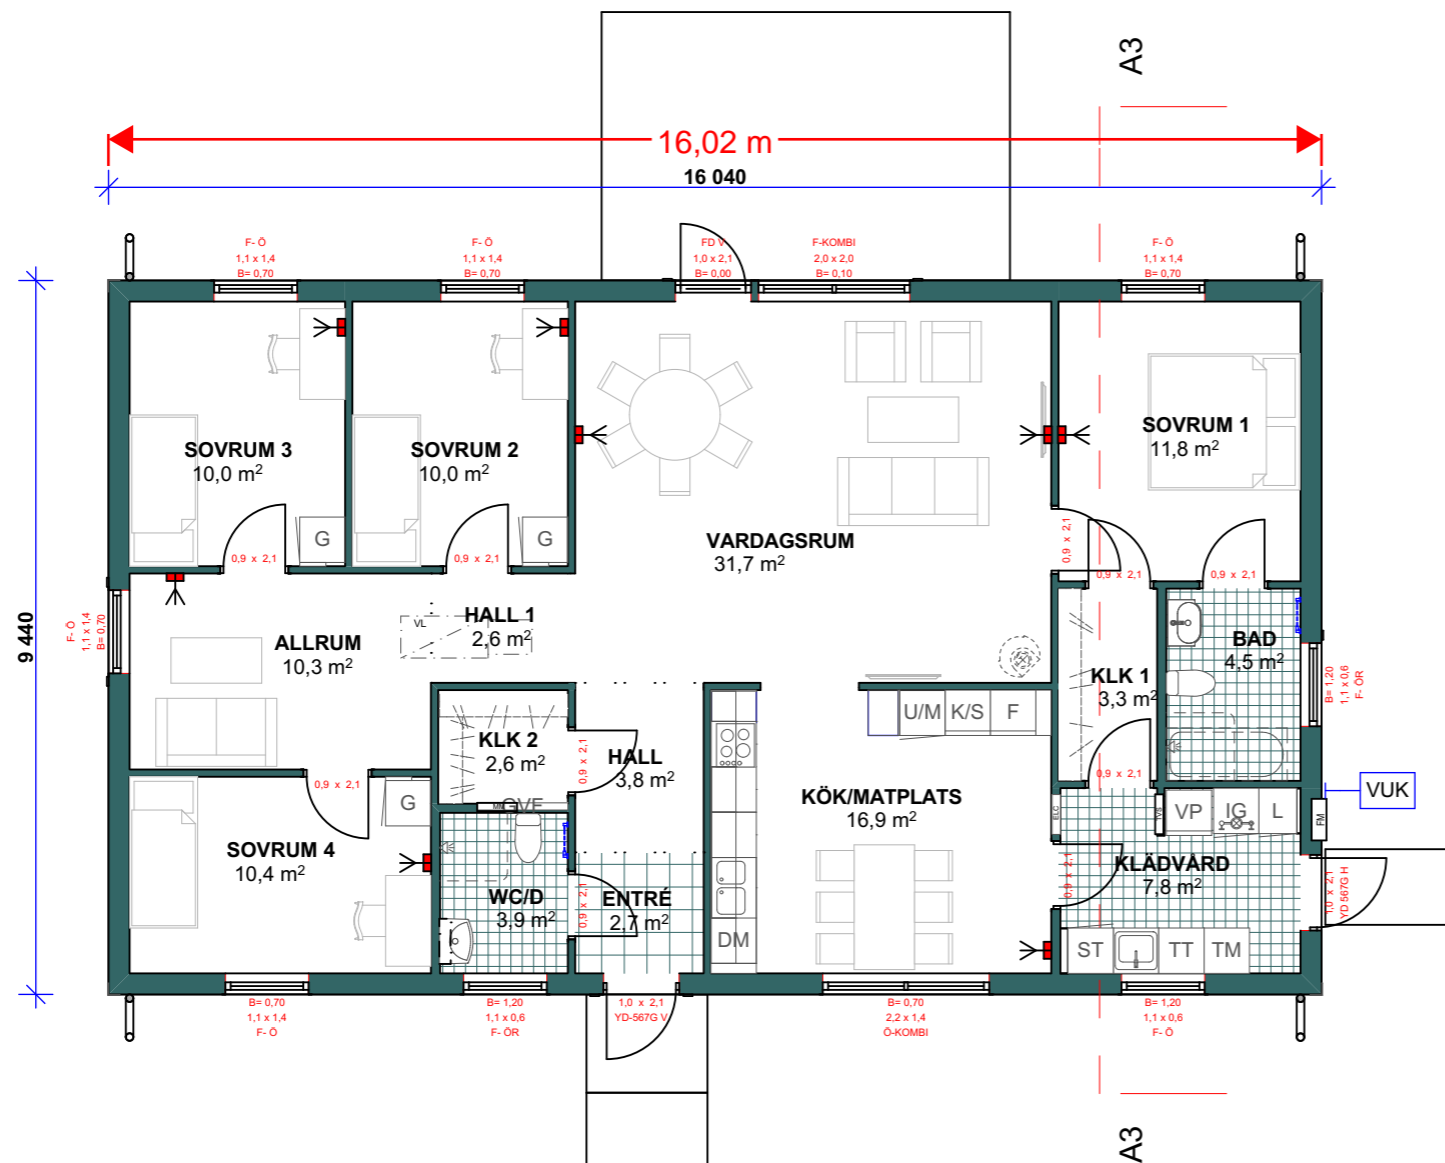

ENTRÉVÅNING 137,6 m² Boa, 151,4m² BYA

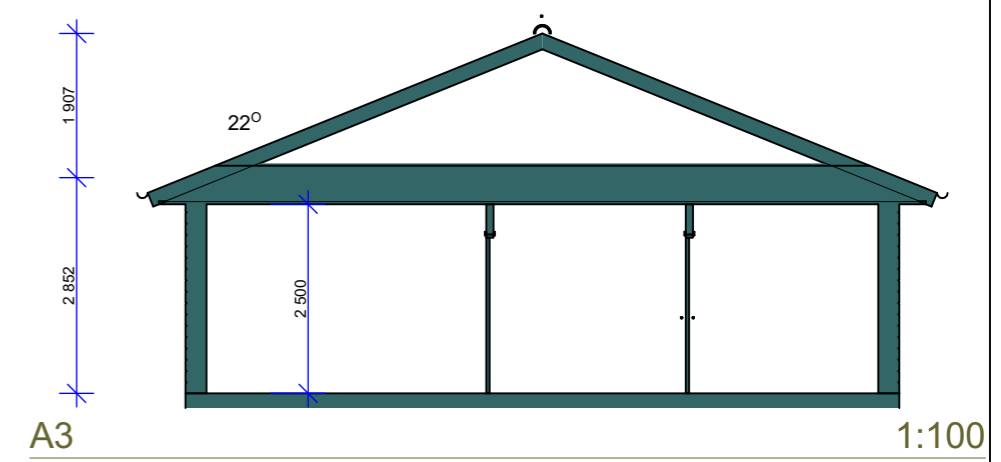

BET	ÄNDRING AVSER	DATUM	Sign.
KONTRAKTSRITNING			
BÄSTA HEMMET			
		Björkhemsvägen 15 B 291 54 Kristianstad 044-590 99 80 www.c4hus.se	
		FLORAVÄGEN 35, 294 34 SÖLVESBORG 0456-13190 INFO@VILLAARKITEKTUR.SE WWW: VILLAARKITEKTUR.SE	
UPPHOVSARKITEKT			
UPPDRAG NR	RITAD AV	HANDLÄGGARE	
15060		KBA	
DATUM	ANSVARIG		
2016.03.01	KBA		
PLAN, SEKTION LUGNET 3			
SKALA A3	NUMMER	BET	
1:100	S-02		