



- FÖRKLARING:**
- F FASTA FÖNSTER
  - Ö ÖPPNINGSBARA FÖNSTER
  - B BRÖSTNINGSHÖJD
  - VL VINDSLUCKA
  - FM FASADMÄTARSKÅP
  - GVF GOLV VÄRME FÖRDELARE
  - ELC ELCENTRAL
  - MM MULTIMEDIASKÅP
  - VUK VATTENUTKASTARE
  - ⊗ VATTENMÄTARE
  - ⊥ MEDIAUTTAG

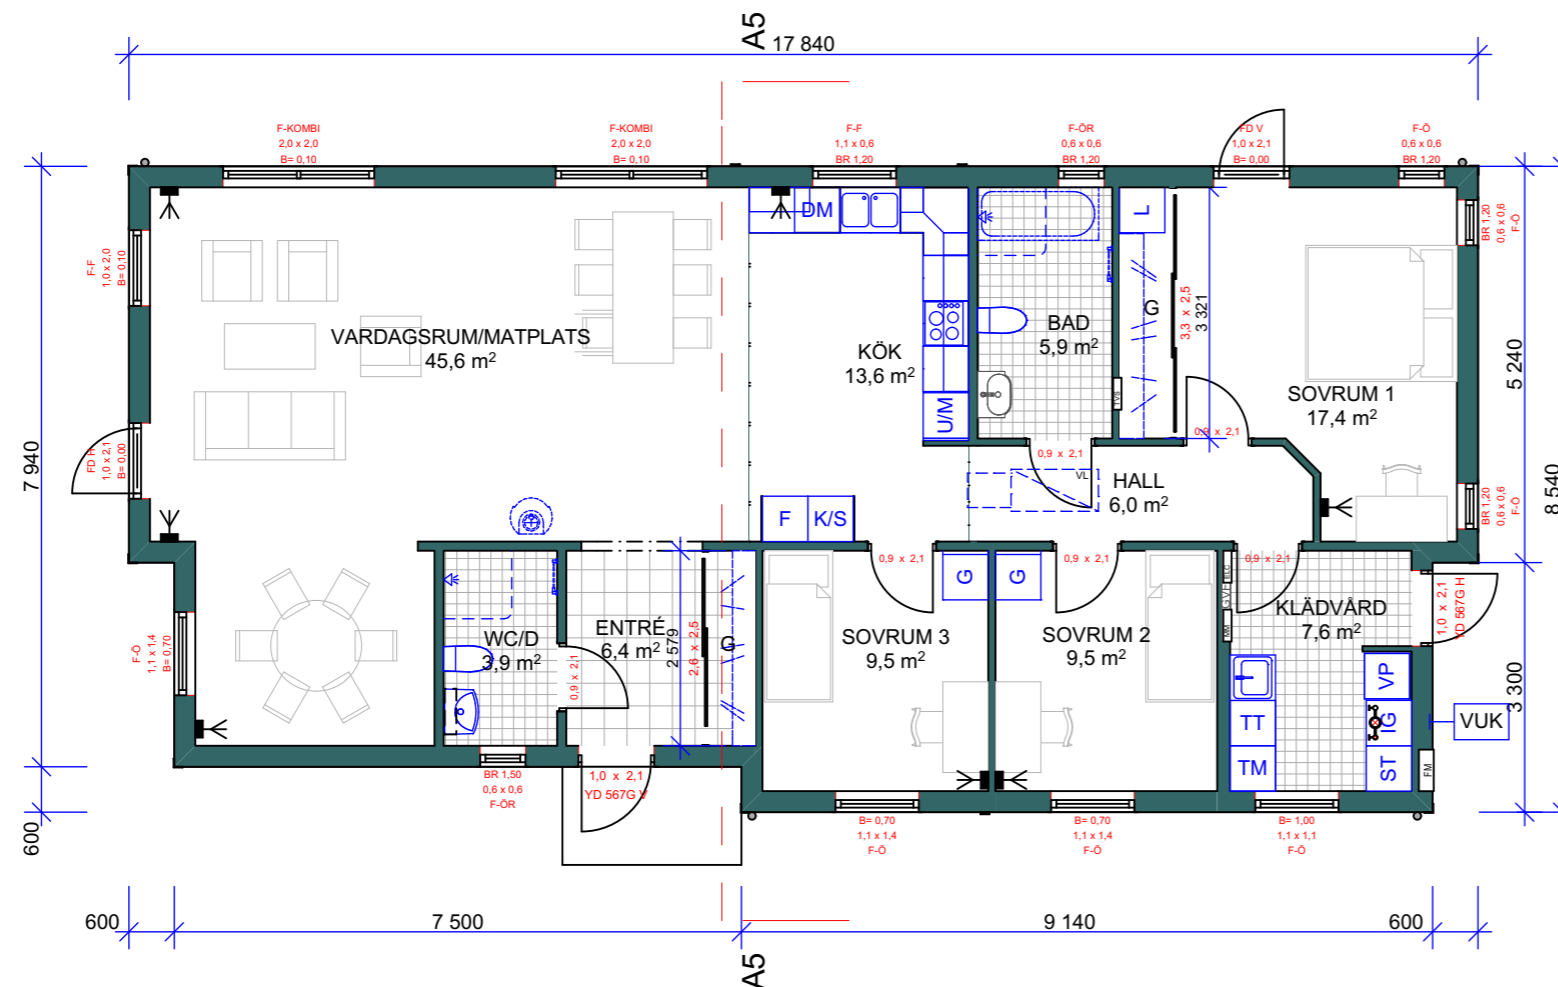

ENTRÉVÅNING 129,4 m<sup>2</sup>BOA 143,9m<sup>2</sup>BYA

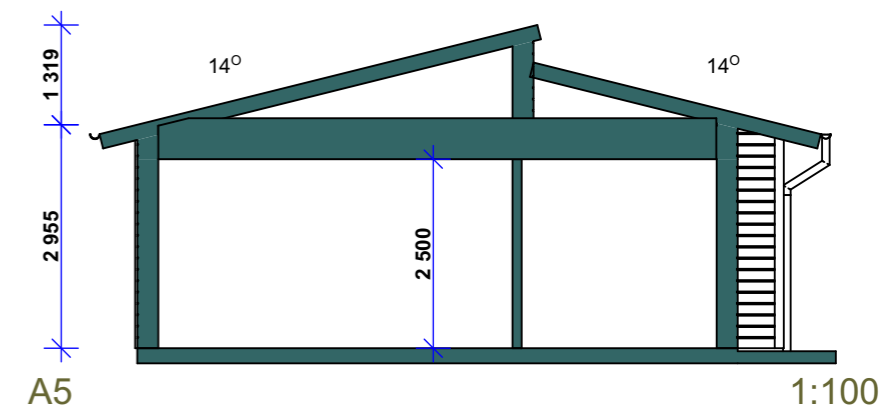

BET	ÄNDRING AVSER	DATUM	Sign.
<b>KONTRAKTSRITNING</b>			
<b>BÄSTA HEMMET</b>			
		Björkhemsvägen 15 B 291 54 Kristianstad 044-590 99 80 www.c4hus.se	
		FLORAVÄGEN 35, 294 34 SÖLVESBORG 0456-13190 INFO@VILLAARKITEKTUR.SE WWW: VILLAARKITEKTUR.SE	
<b>UPPHOVSARKITEKT</b>			
UPPDRAG NR	RITAD AV	HANDLÄGGARE	
15060		KBA	
DATUM	ANSVARIG		
2016.03.01	KBA		
<b>PLAN, SEKTION VILAN 2</b>			
SKALA A3	NUMMER	BET	
1:100	<b>S-02</b>		