




ENTRÉSFASAD

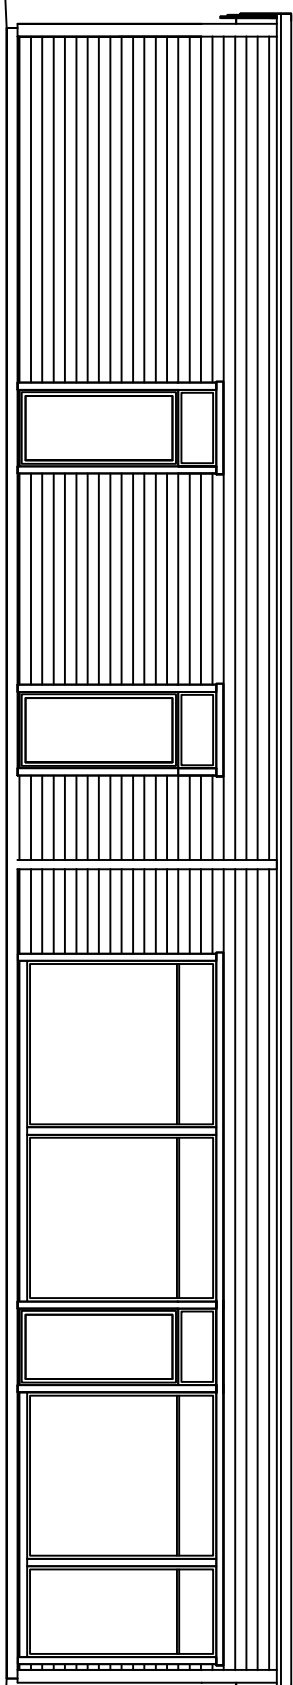

TRÄDGÅRDSFASAD

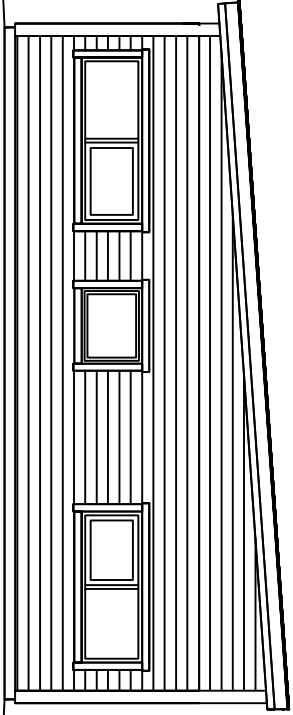

GAVELFASAD

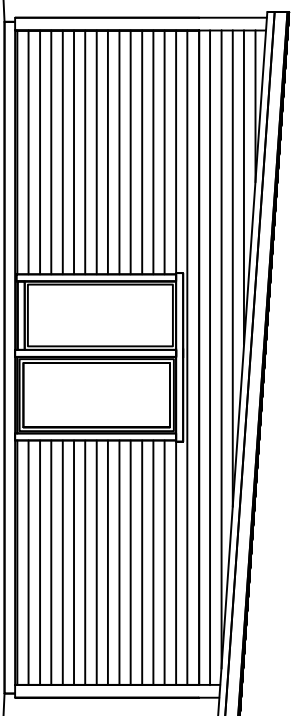

GAVELFASAD

REG	ANT	REGISTRERINGEN AVSER	SIGN	DATUM
-----	-----	----------------------	------	-------



Björkhemsvägen 15 A
291 54 Kristianstad
044-590 99 80
www.c4hus.se

VILLA SKEPPARSLÖV
FASADER

KONSTR AV GRANSKAD AV ARBETSNUMMER

PD
KRISTIANSTAD
2019-08-XX

KOD TYP POS RITINGSNUMMER SKALA 1:100

A02

REG