




0 1,0 2,0 3,0 4,0 5,0 M

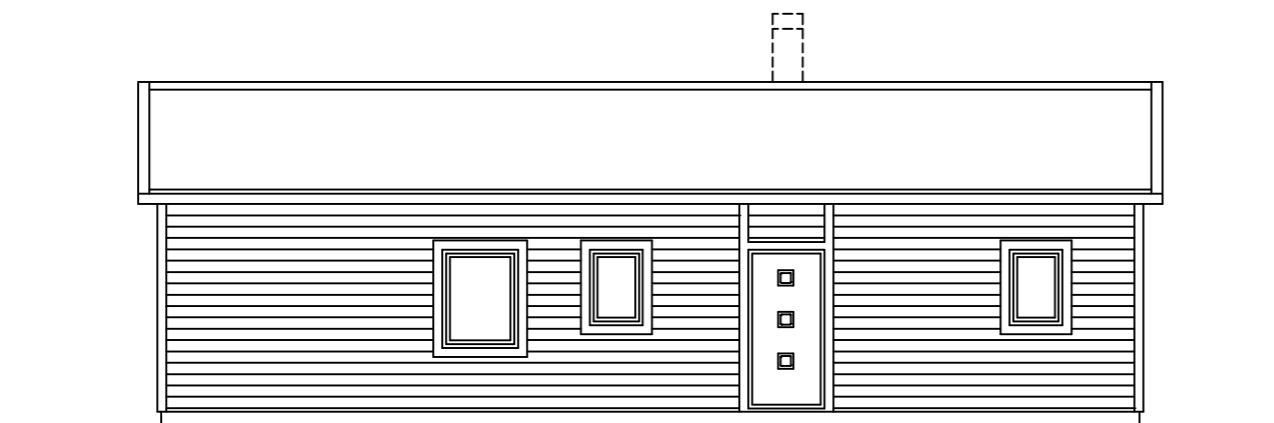


ENTRÉFASAD

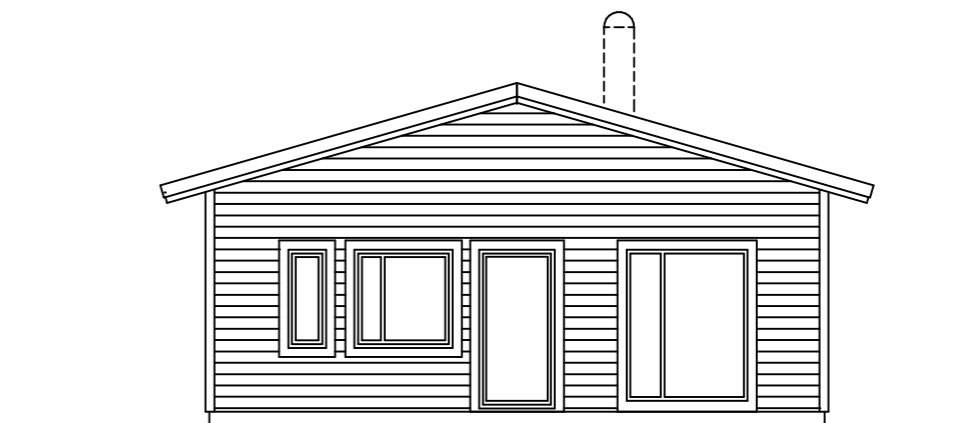

FASAD UTEMILJÖ - TRÄDGÅRD

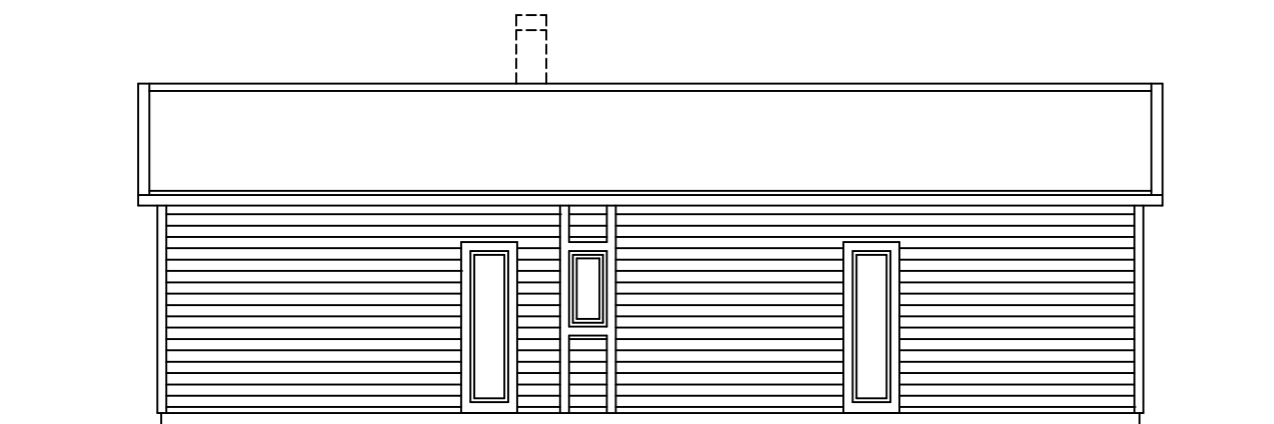


FASAD LÅNGSIDA

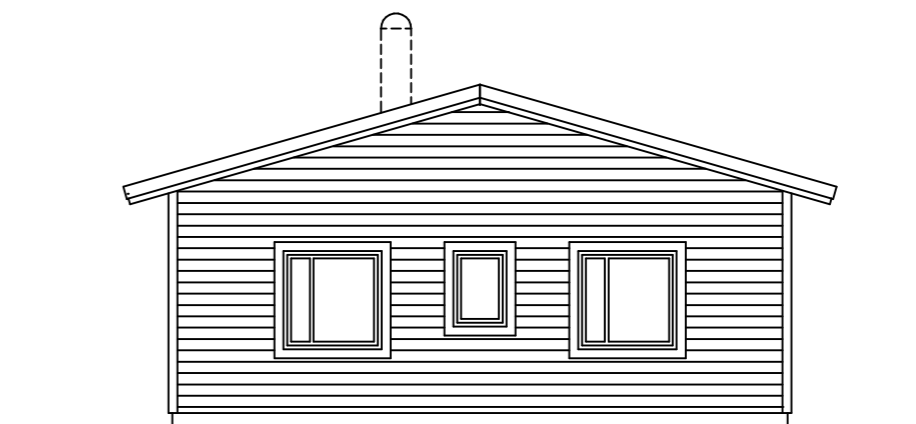

GAVELFASAD

Denna ritning är utfäst utlåtande för egendom och får ej obehörigen användas, kopieras, förvisas för eller utlämnas till annan person och ej heller utnyttjas för tillverkning till annan än oss. Överfrädelse härav beivras med stöd av gällande lag.

FÖRSLAGSHANDLING		REV	ANT	REVIDERINGEN AVSER	SIGN	DATUM	GRANSKAD
 <p><b>C4 HUS</b>                      Birkhemsögen 15 C • 201 54 Kristanstad                      Tel. 044-590 99 80</p> <p><i>Derome</i></p>		--					
		- KOMMUN					
RITAD/KONSTRUERAD AV JOÖ		ORT/DATUM KUNGSBACKA 2019-05-14		NYBYGGNAD 1-PLANS KEDJEHUS FASADER		SKALA: 1:100	
FÖRSLAG JO ÖRTENGREN		GRANSKAD AV BYGGLOV GRANSKAD AV		PROJEKTNUMMER		RITNINGNUMMER A-F01	
ORT/DATUM KUNGSBACKA		ORT/DATUM KUNGSBACKA		REV		-	