



- FÖRKLARING:**
- F FASTA FÖNSTER
 - Ö ÖPPNINGSBARA FÖNSTER
 - B BRÖSTNINGSHÖJD
 - VL VINDSLUCKA
 - FM FASADMÄTARSKÅP
 - GVF GOLV VÄRME FÖRDELARE
 - ELC ELCENTRAL
 - MM MULTIMEDIASKÅP
 - VUK VATTENUTKASTARE
 - ⊗ VATTENMÄTARE
 - ⊥ MEDIAUTTAG

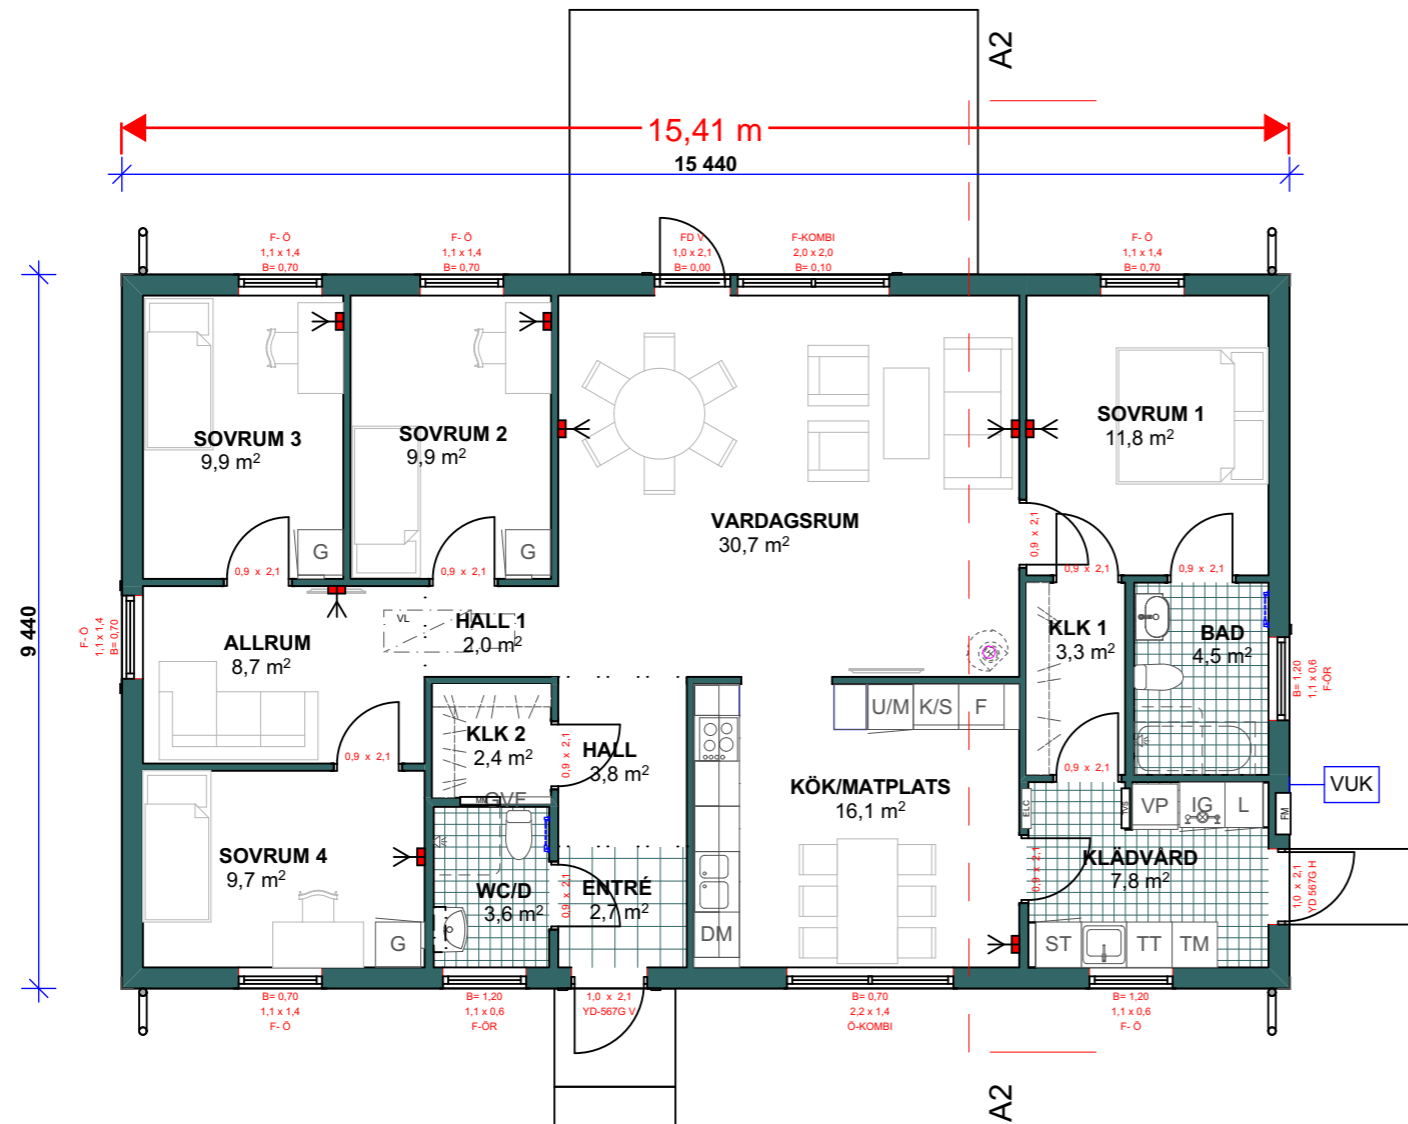

ENTRÉVÅNING 132,2 m² BOA, 145,8 m² BYA

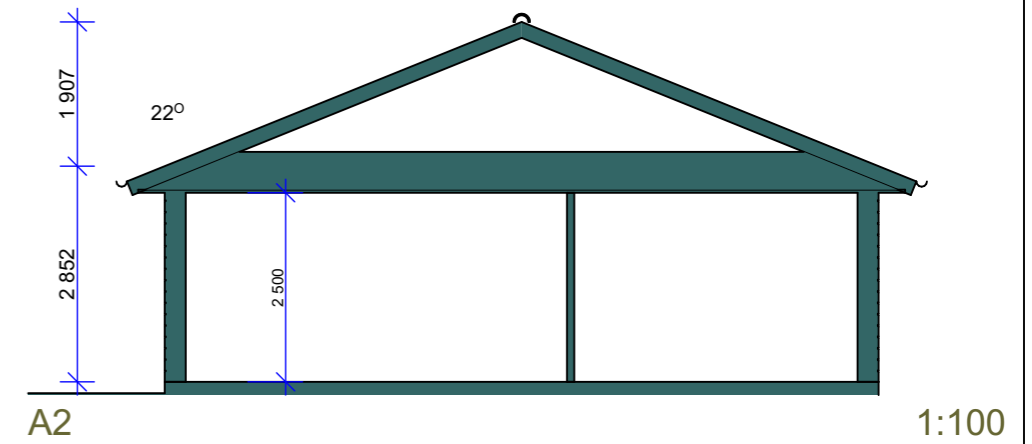

BET	ANT	ÄNDRING AVSER	DATUM	Sign.
-----	-----	---------------	-------	-------

KONTRAKTSRITNING

BÄSTA HEMMET

C4 HUS
VILLA
ARKITEKTUR

Björkhemsvägen 15 B
 291 54 Kristianstad
 044-590 99 80
 www.c4hus.se

FLORAVÄGEN 35, 294 34
 SÖLVESBORG
 0456-13190
 INFO@VILLAARKITEKTUR.SE
 WWW: VILLAARKITEKTUR.SE

UPPHOVSARKITEKT

UPPDRAG NR 15060	RITAD AV	HANDLÄGGARE KBA
DATUM 2016.03.01	ANSVARIG KBA	

PLAN, SEKTION-LUGNET 2

SKALA A1 1:100	NUMMER S-02	BET
-------------------	-----------------------	-----