



Prel 20-11-26

BET	ANT	ÄNDRINGEN AVSER	DATUM	SIGN

**FÖRSLAGSHANDLING**


**BROBY 5:117**  
**BROBY, ÖSTRA GÖINGE KOMMUN**  
 NYBYGGNAD BOSTADSHUS

**LLOYD'S** ARKITEKONTOR  
 Lloyd's Arkitektkontor AB  
 Kastanjegatan 34, 224 56 Lund  
 tel 046 -14 05 80  
 info@lloyds.se  
 www.lloyds.se

UPPDRAG NR	RITAD / KONSTR AV	HANDLAGGARE
	MF	J. LLOYD
DATUM	ANSVARIG	
2020-11-09	JONAS LLOYD	

**SITUATIONSPLAN**

SKALA	NUMMER	BET
1:500 (A1)		
1:1000 (A3)		

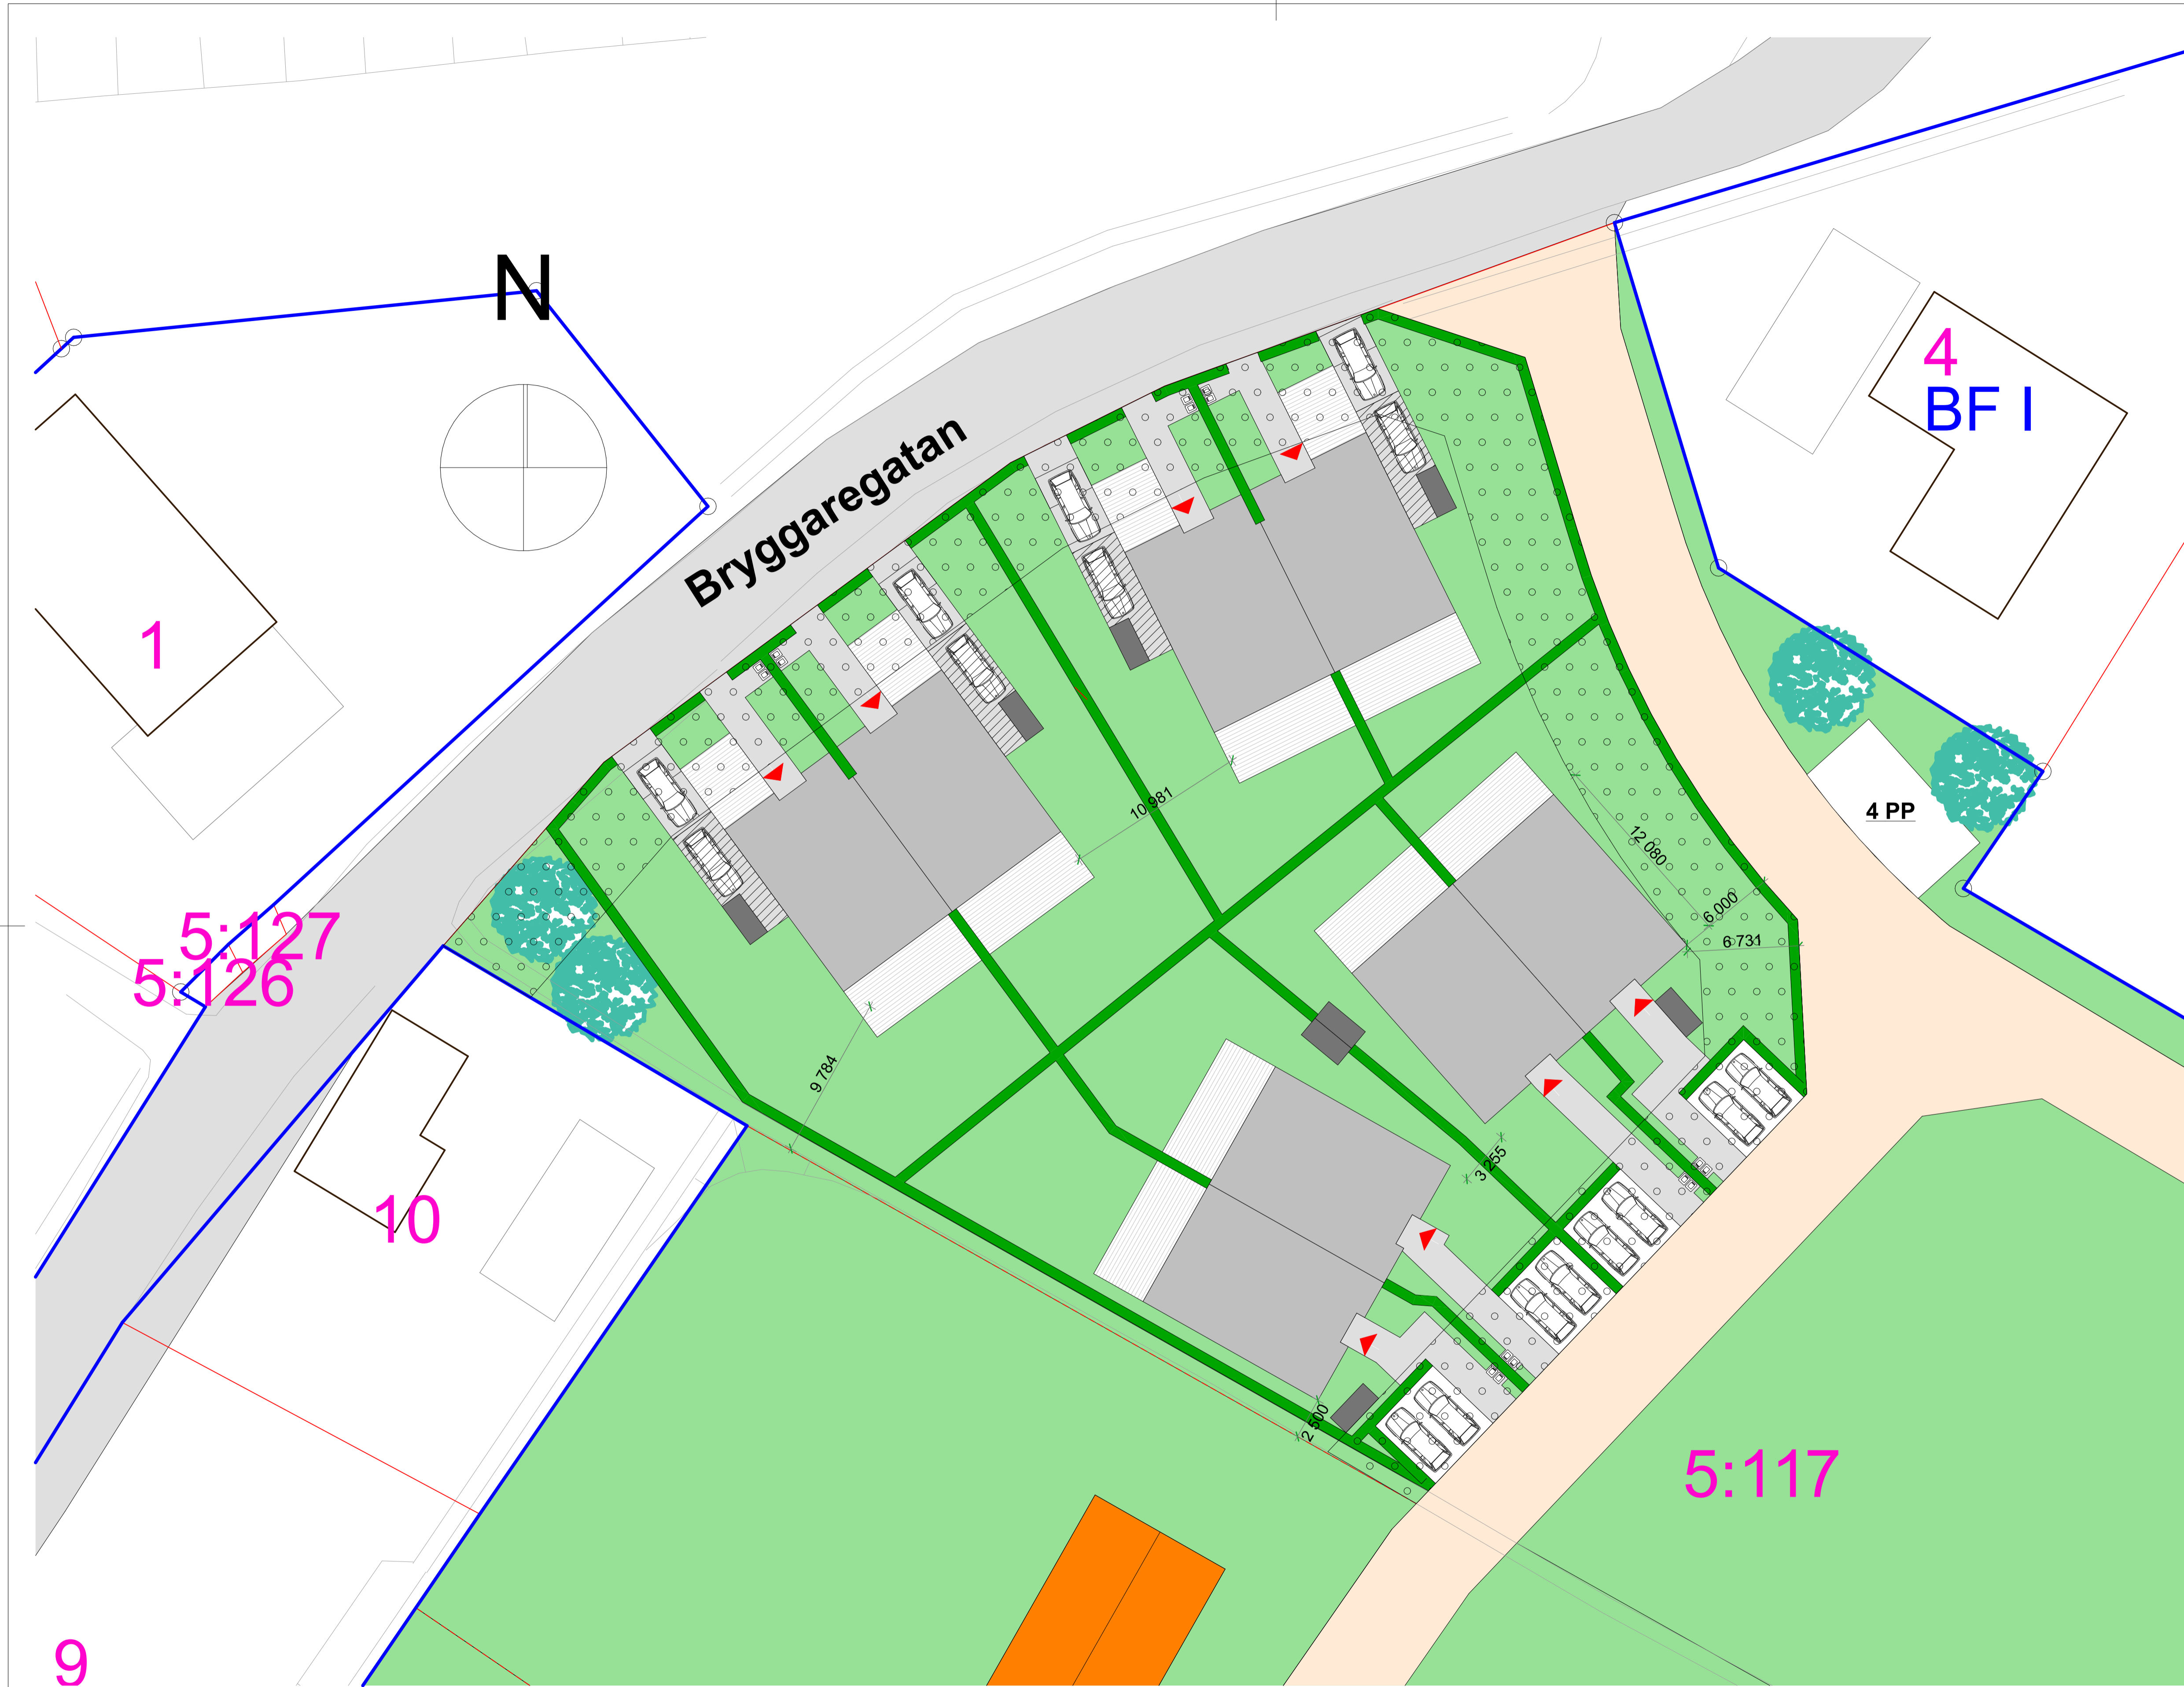

Prel 20-11-26

BET	ANT	ÄNDRINGEN AVSER	DATUM	SIGN

**FÖRSLAGSHANDLING**

**BROBY 5:117**  
**BROBY, ÖSTRA GÖINGE KOMMUN**  
 NYBYGGNAD BOSTADSHUS

**LLOYD'S** ARKITEKONTOR  
 Lloyd's Arkitektkontor AB  
 Kastanjegatan 34, 224 56 Lund  
 tel 046 -14 05 80  
 info@lloyds.se  
 www.lloyds.se

UPPDRAG NR	RITAD / KONSTR AV	HANDLAGGARE
	MF	J. LLOYD
DATUM	ANSVARIG	
2020-11-09	JONAS LLOYD	

**SITUATIONSPLAN**

SKALA	NUMMER	BET
1:200 (A1)		
1:400 (A3)		